

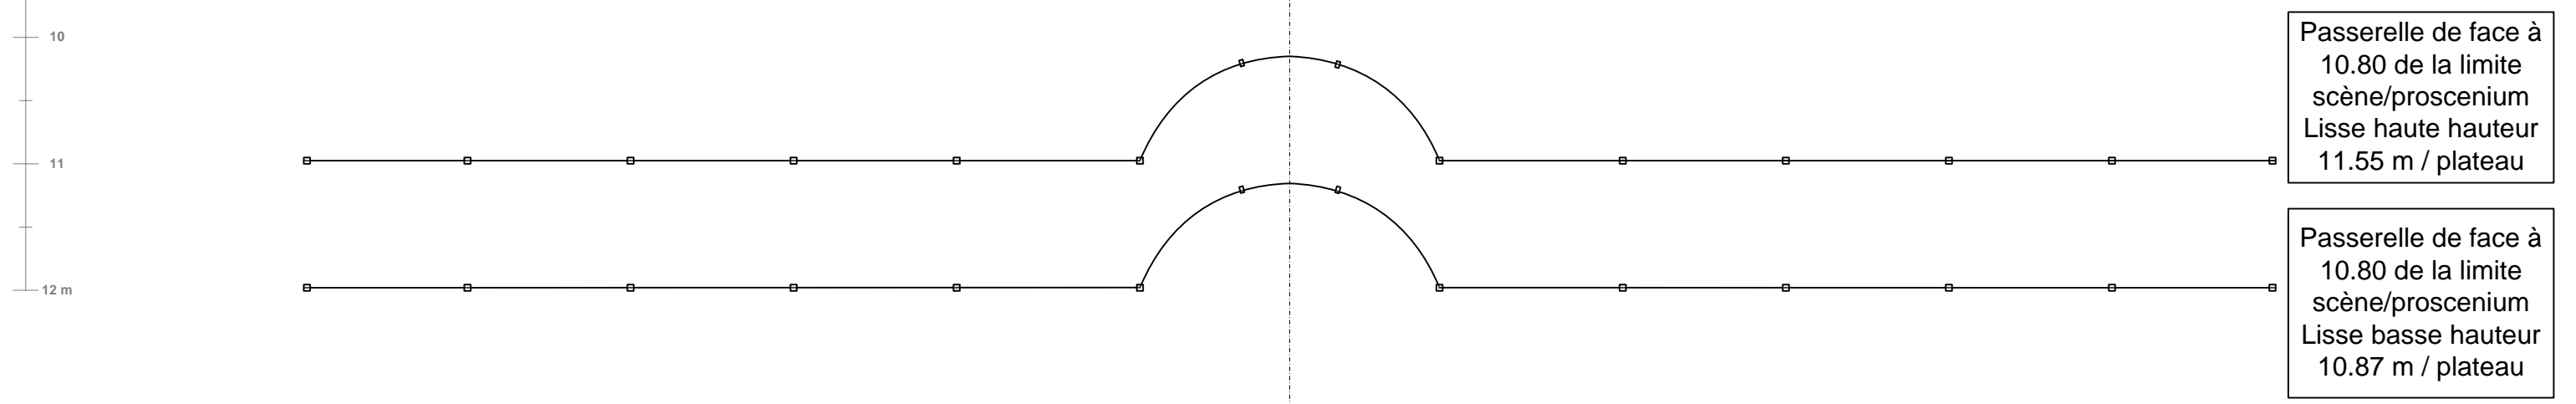


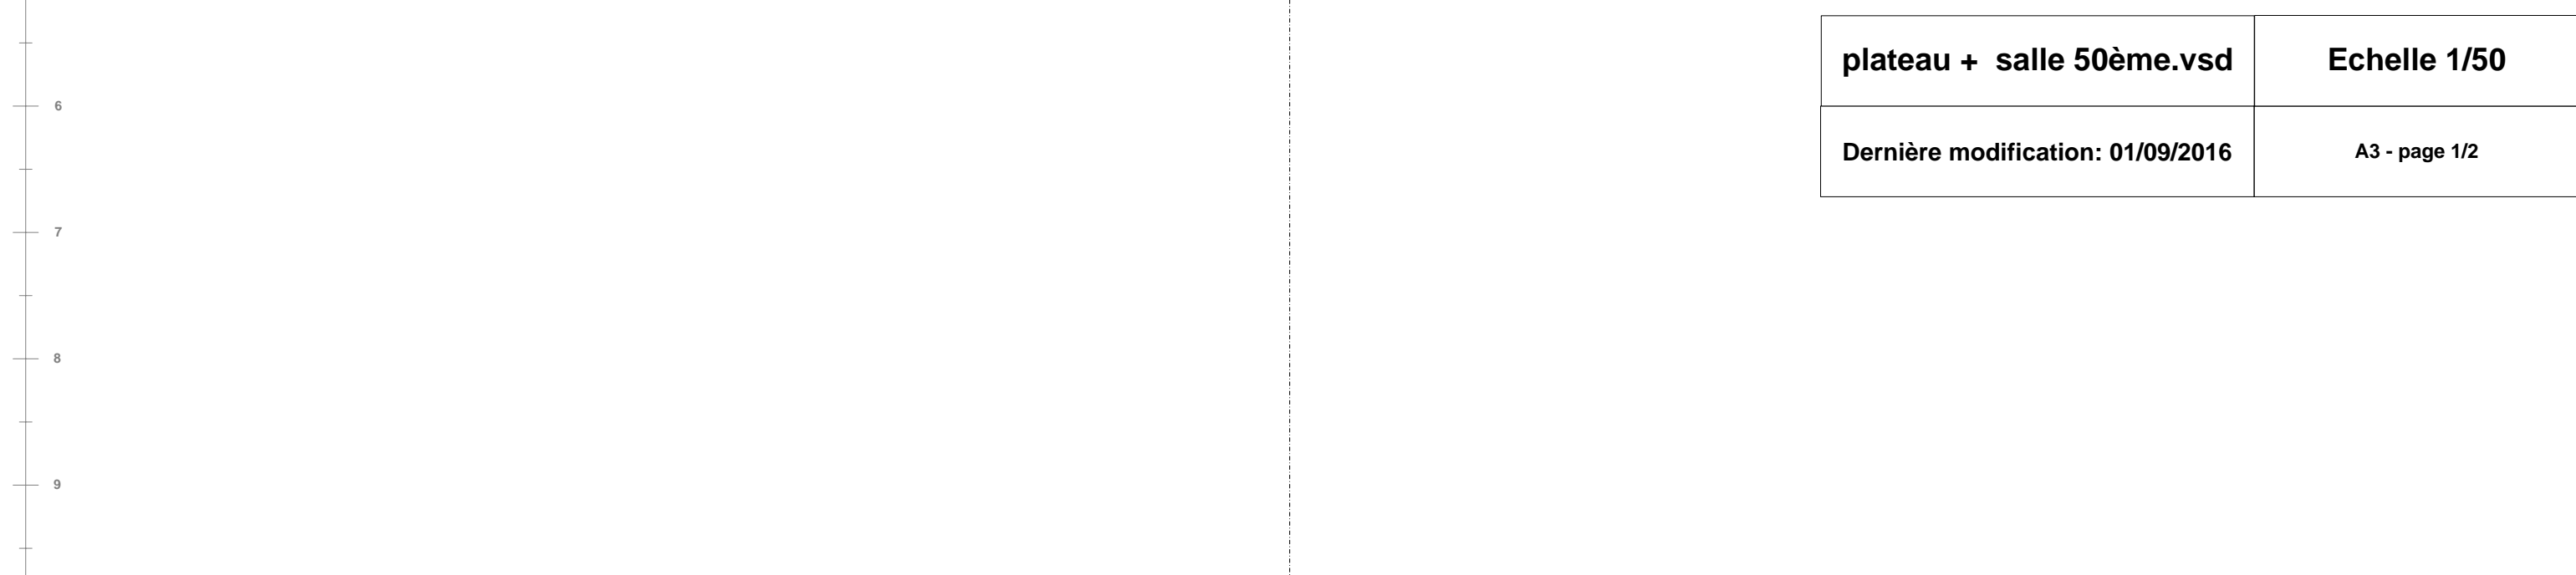

Point 0
4


Point 0
4

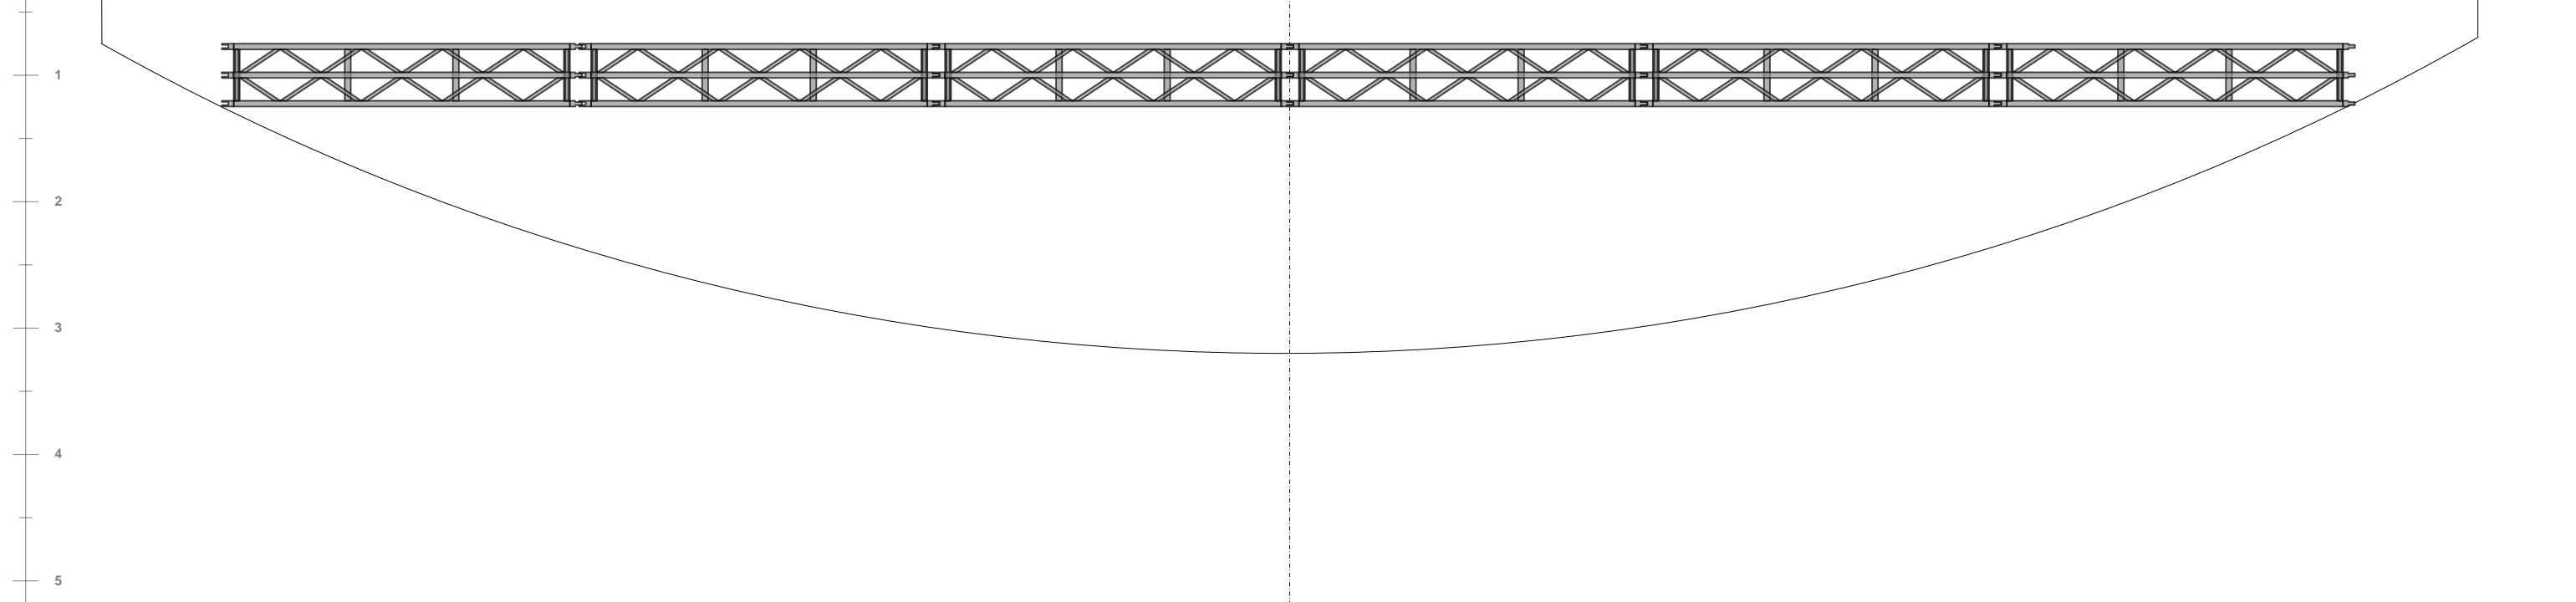

plateau + salle 50ème.vsd	Echelle 1/50
Dernière modification: 01/09/2016	A3 - page 1/2

Passerelle de face à
10.80 de la limite
scène/proscenium
Lisse haute hauteur
11.55 m / plateau

Passerelle de face à
10.80 de la limite
scène/proscenium
Lisse basse hauteur
10.87 m / plateau

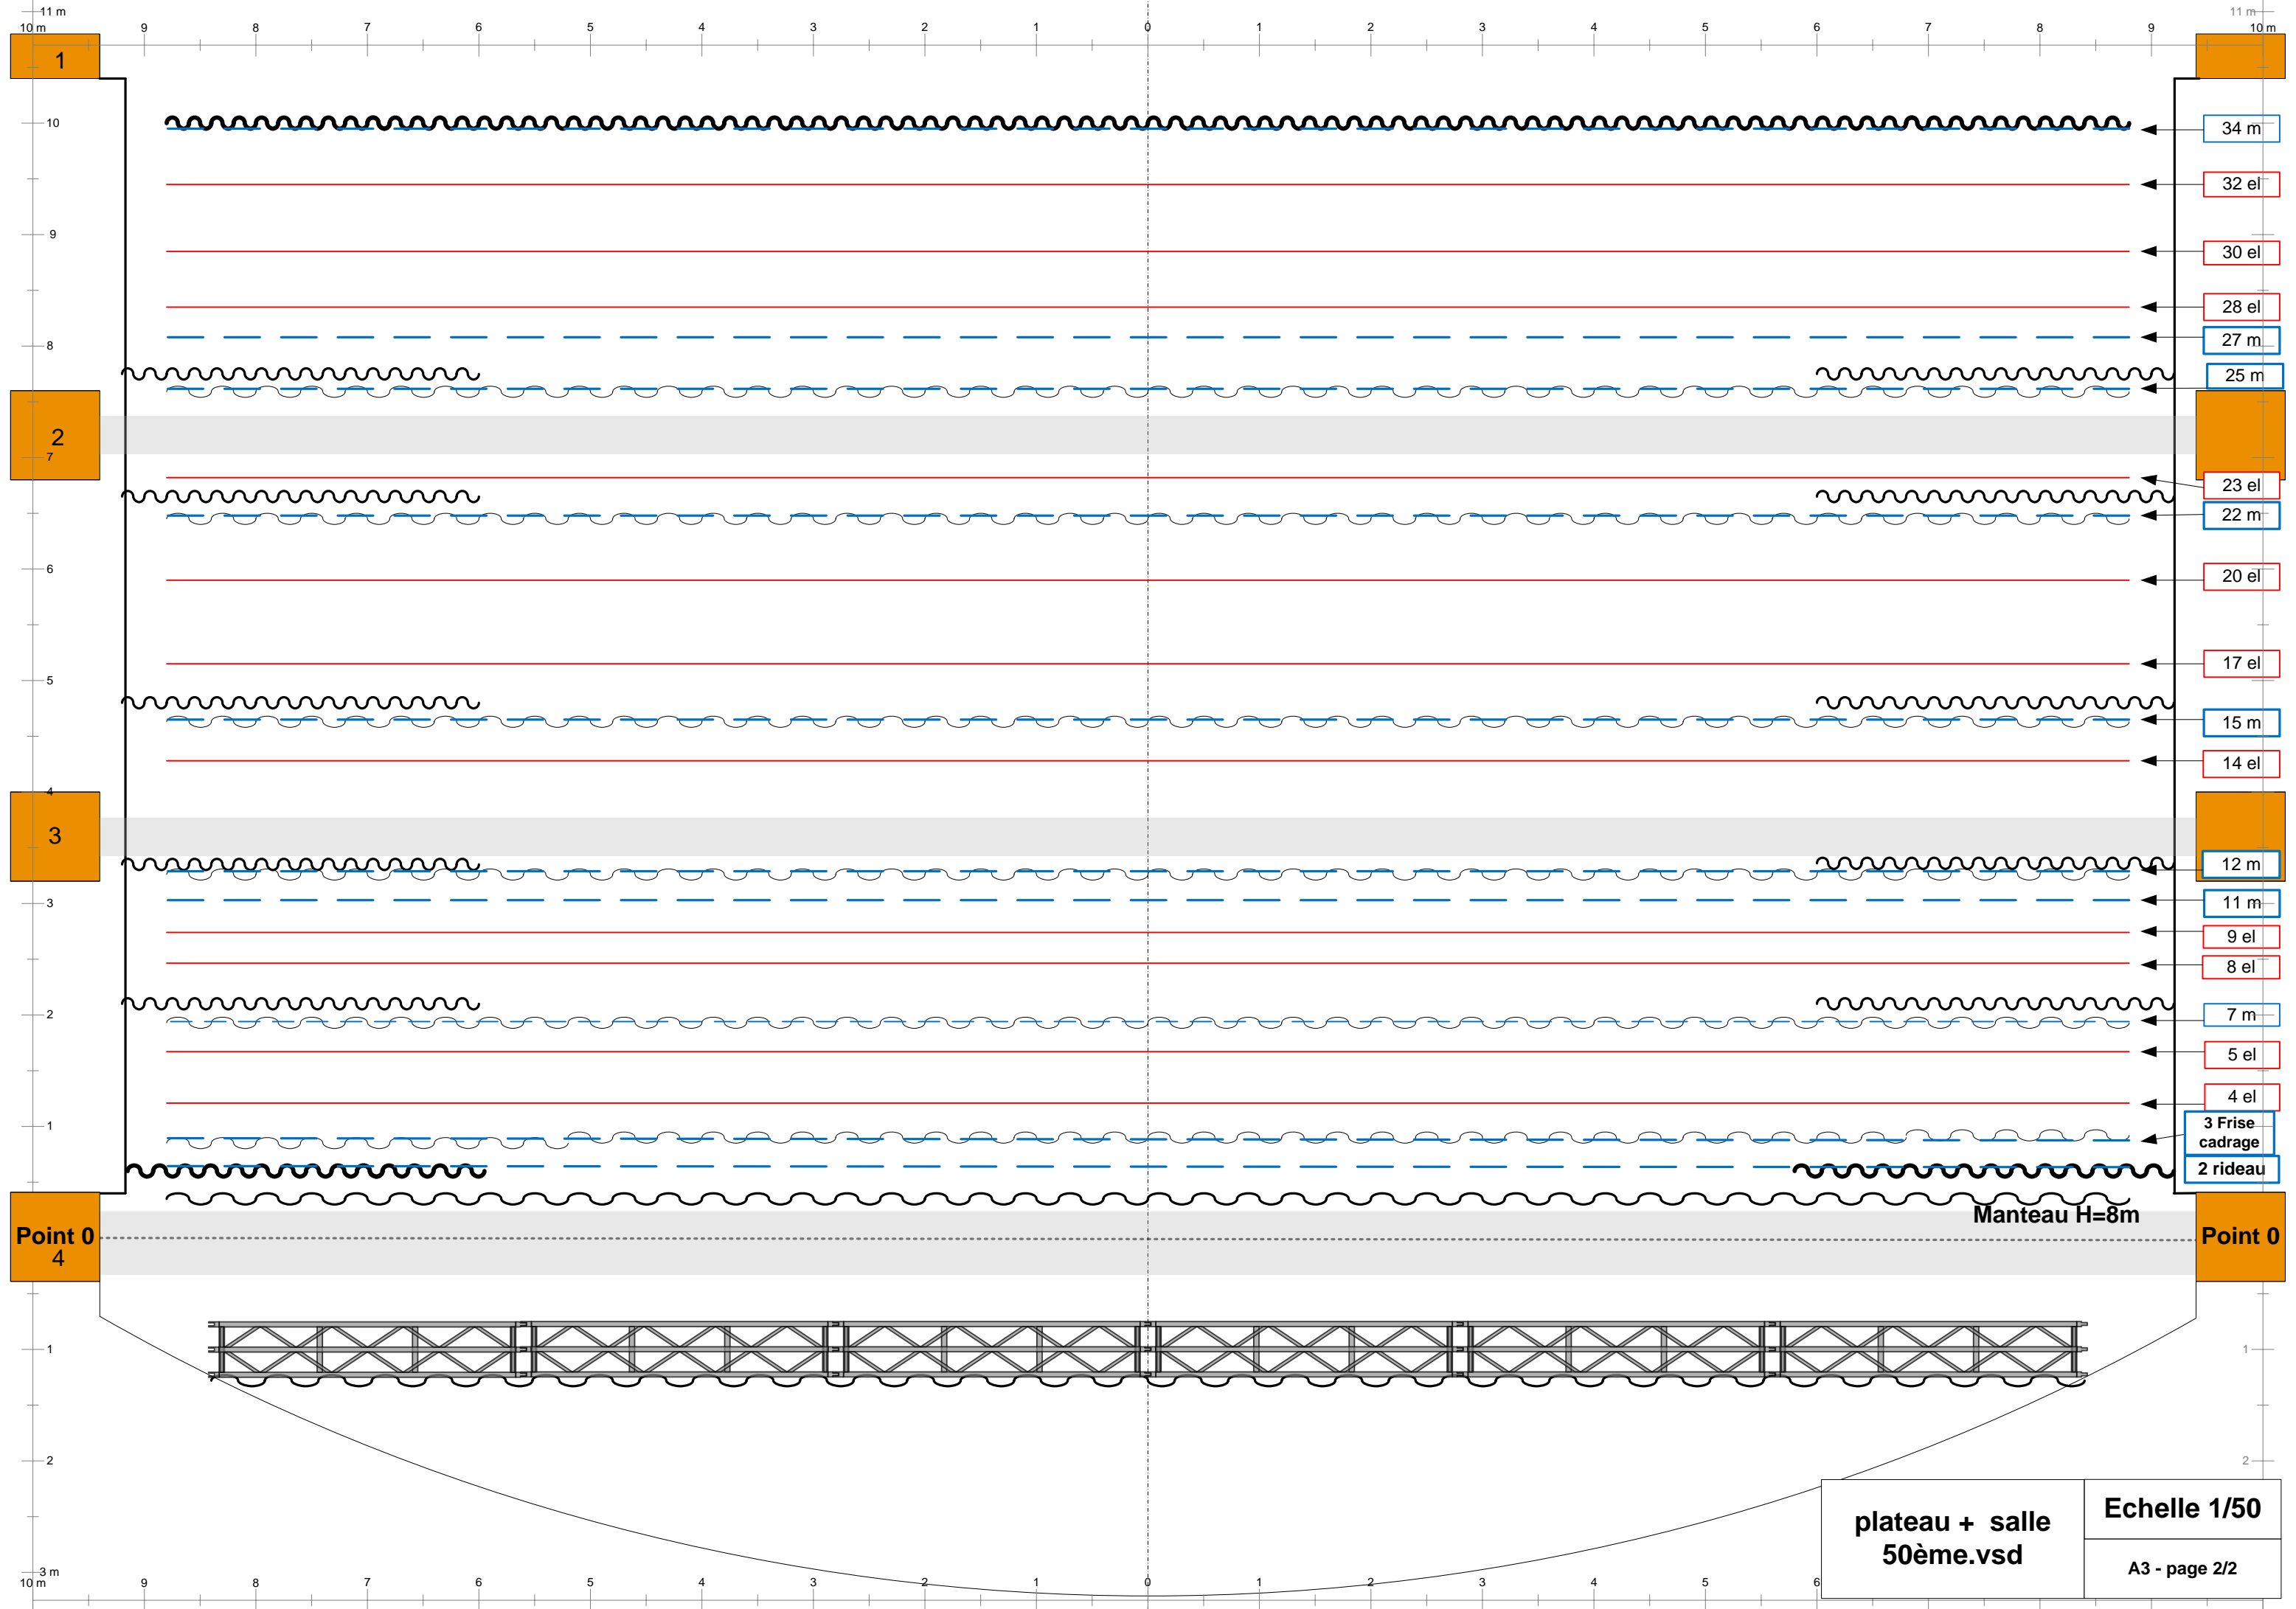

plateau + salle
50ème.vsd

Echelle 1/50

A3 - page 2/2